NEW ROUTE AFTER IMPLEMENTATION STAGE-01A

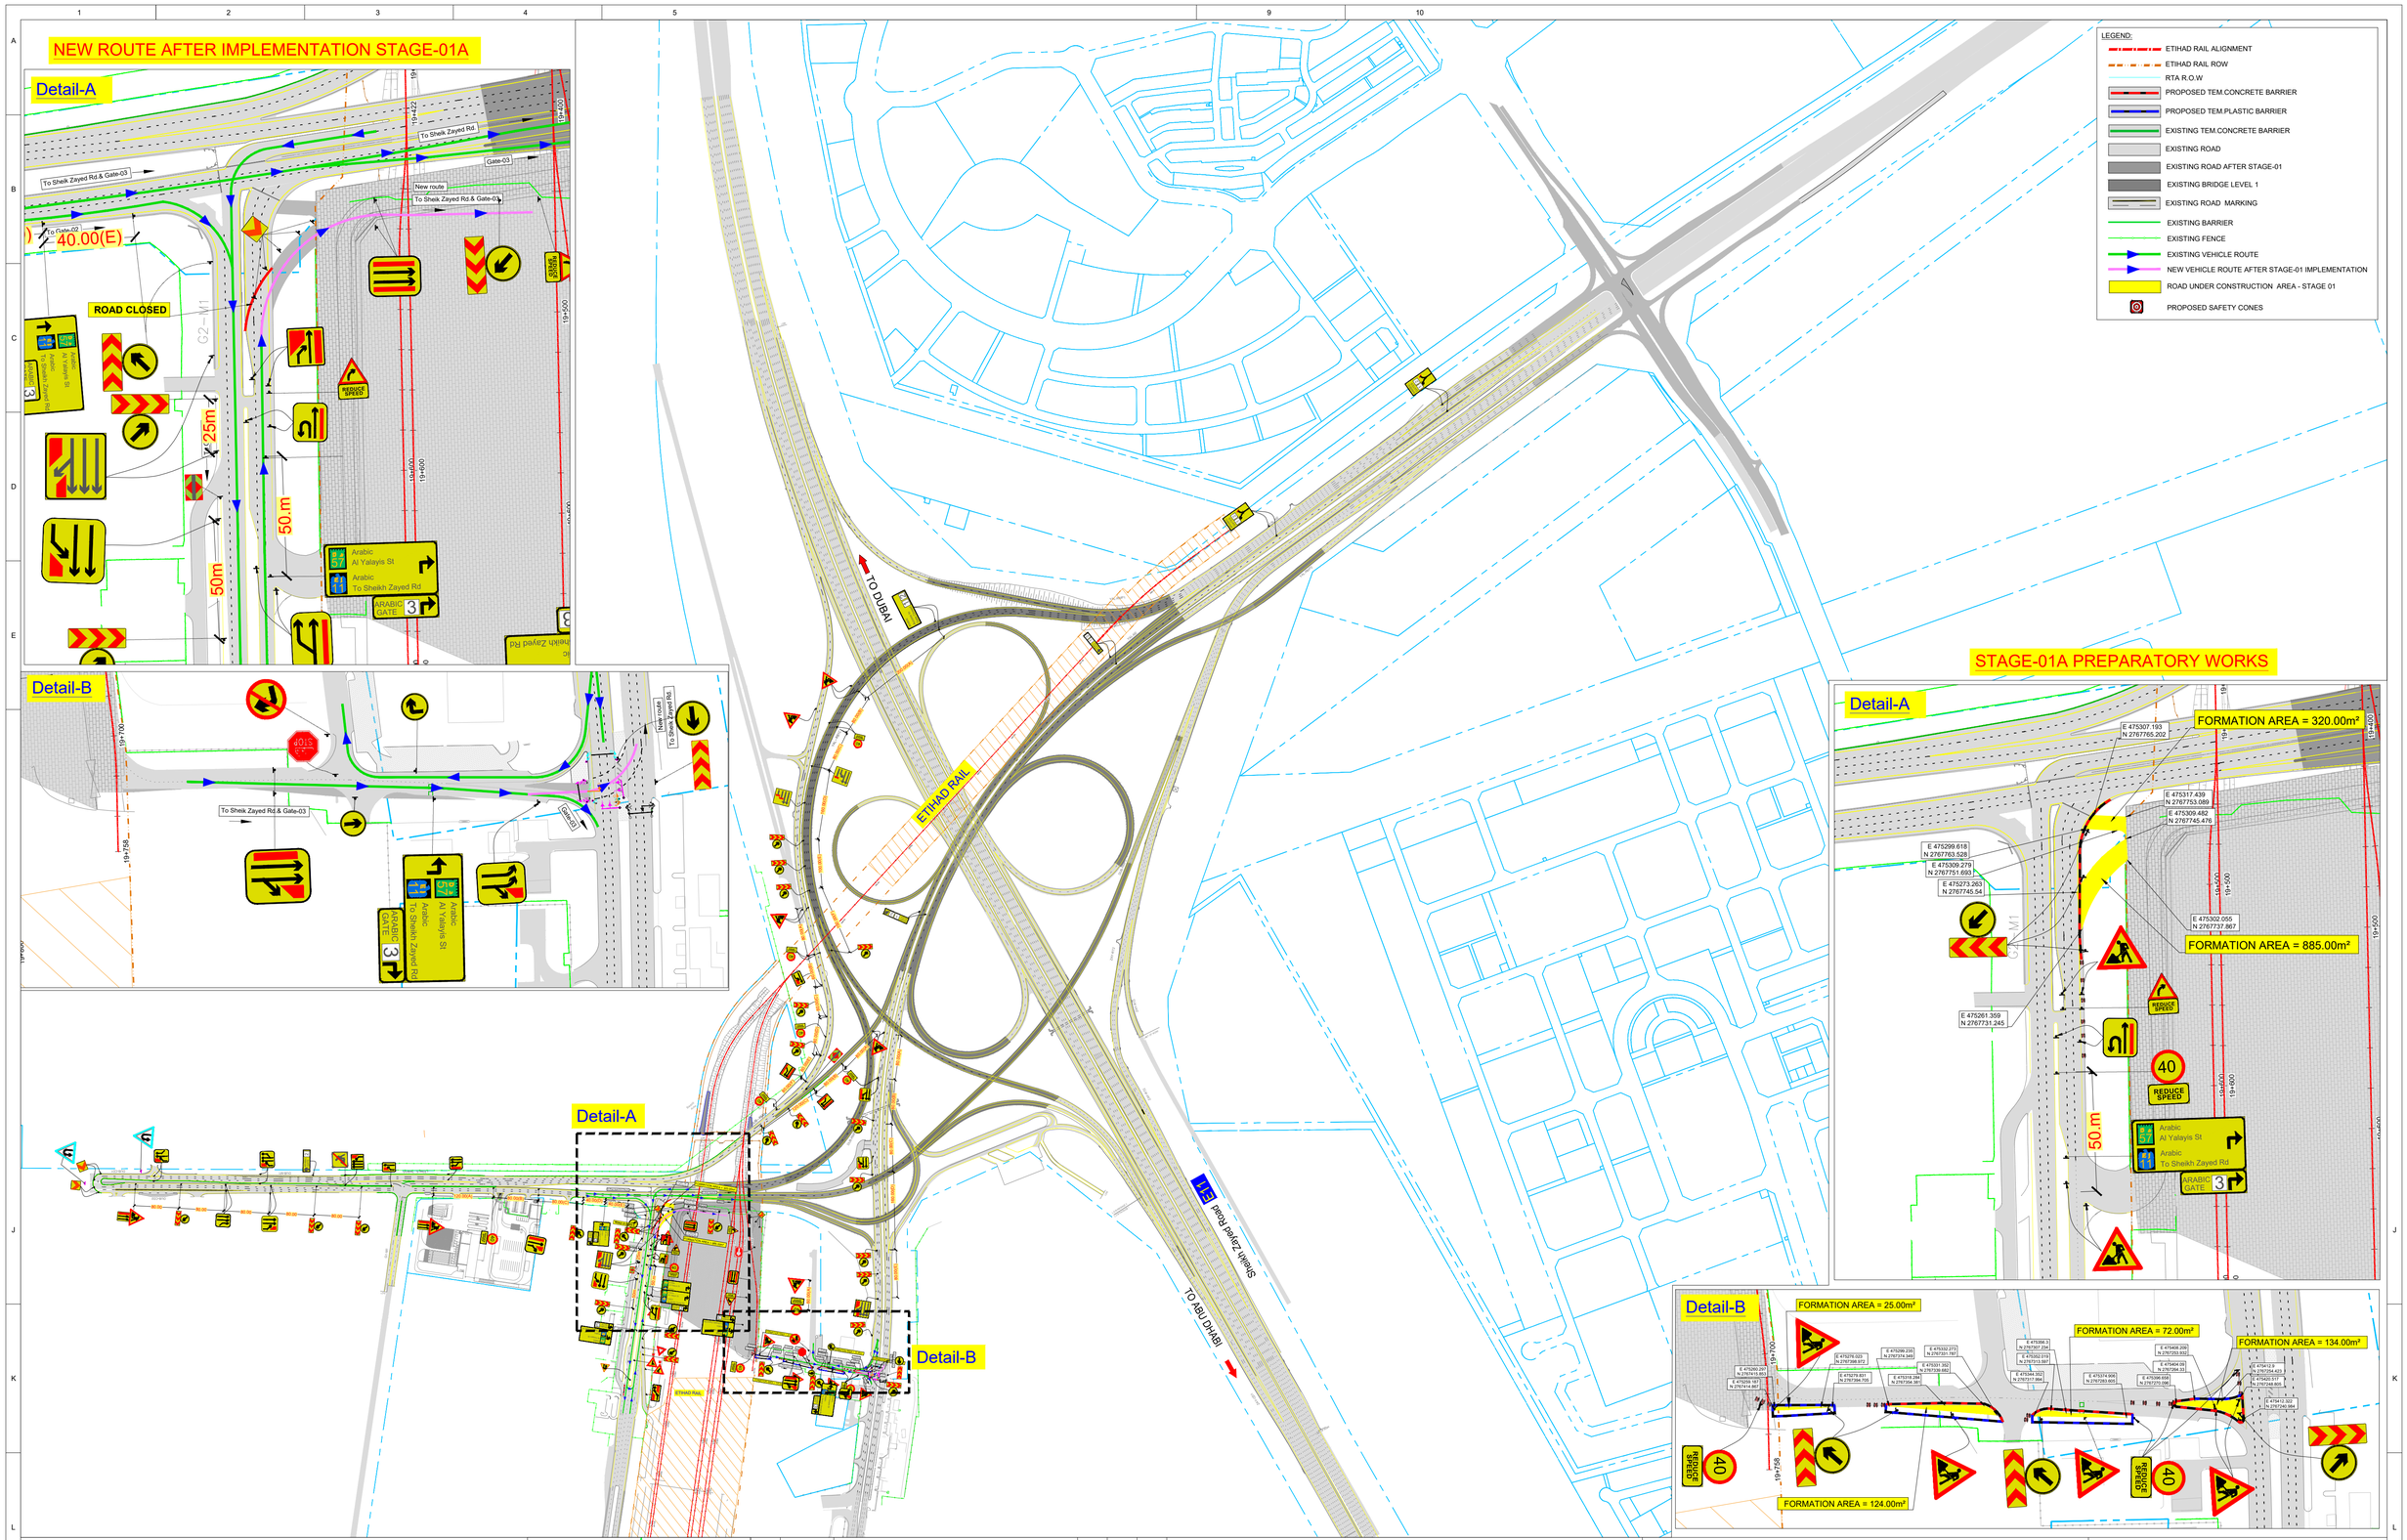

STAGE-01A PREPARATORY WORKS

LEGEND:

KEY PLAN

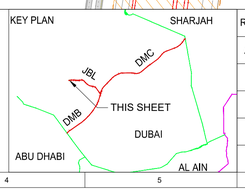

REV	DATE	DESCRIPTION	Drwn	Chkd	Appr
AA	05/07/2024	ISSUED FOR REVIEW	SK	KA	MI

MAIN CONTRACTOR: NICC — الشركة الوطنية لإنشاءات البنية التحتية — National Infrastructure Construction Company

SUB CONTRACTOR: HILLS & FORT — HILLS & FORT CONSTRUCTION L.L.C — P.O. BOX 66384, Dubai-UAE, Email: hfcuae@hfc.ae, Tel. +971 4 237 9912, Fax. +971 4 237 9913

PROJECT: ETIHAD RAIL NETWORK

CLIENT: الاتحاد للقطارات ETIHAD RAIL

PMC: egis

ENGINEER: Jacobs

DRAWING TITLE: ETIHAD RAIL STAGE 2 PROJECT C0306-PACKAGE 2C ZONE 8 JEBEL ALI BRANCH LINE JBL 5 (JART AREA) PROPOSED TEMPORARY ROAD CONSTRUCTION WORKING AND AFTER IMPLEMENTATION LAYOUT STAGE-01A

SHEET No	SCALE	ORIGINAL SIZE
01 OF 01	1:2000	A1

PROJECT STAGE	DOCUMENT STATUS
FOR CONSTRUCTION	FOR APPROVAL

DRAWING No	REVISION
P2334-DBI-EUT-DS-00152	AA